

IZMJENE I DOPUNE REGULACIJSKOG PLANA CENTAR PROZOR Regulacijski plan

3.2. NAMJENA POVRŠINA
1:2500


LEGENDA:

GRANICE OBUHVATA

GRANICA OBUHVATA PLANA

NAMJENA POVRŠINA

- GROBLJE
- INDIVIDUALNO STANOVANJE
S POSLOVNIM SAKRAJIMA
- INDUSTRIJA
- JAVNI OBJEKTI
- KOLEKTIVNO STANOVANJE
S POSLOVNIM SAKRAJIMA
- SPORT I REKREACIJA
- JAVNO ZELENILO
- ZELENILO VOZNIKA I VRTOVA
- PROMETNE POVRŠINE

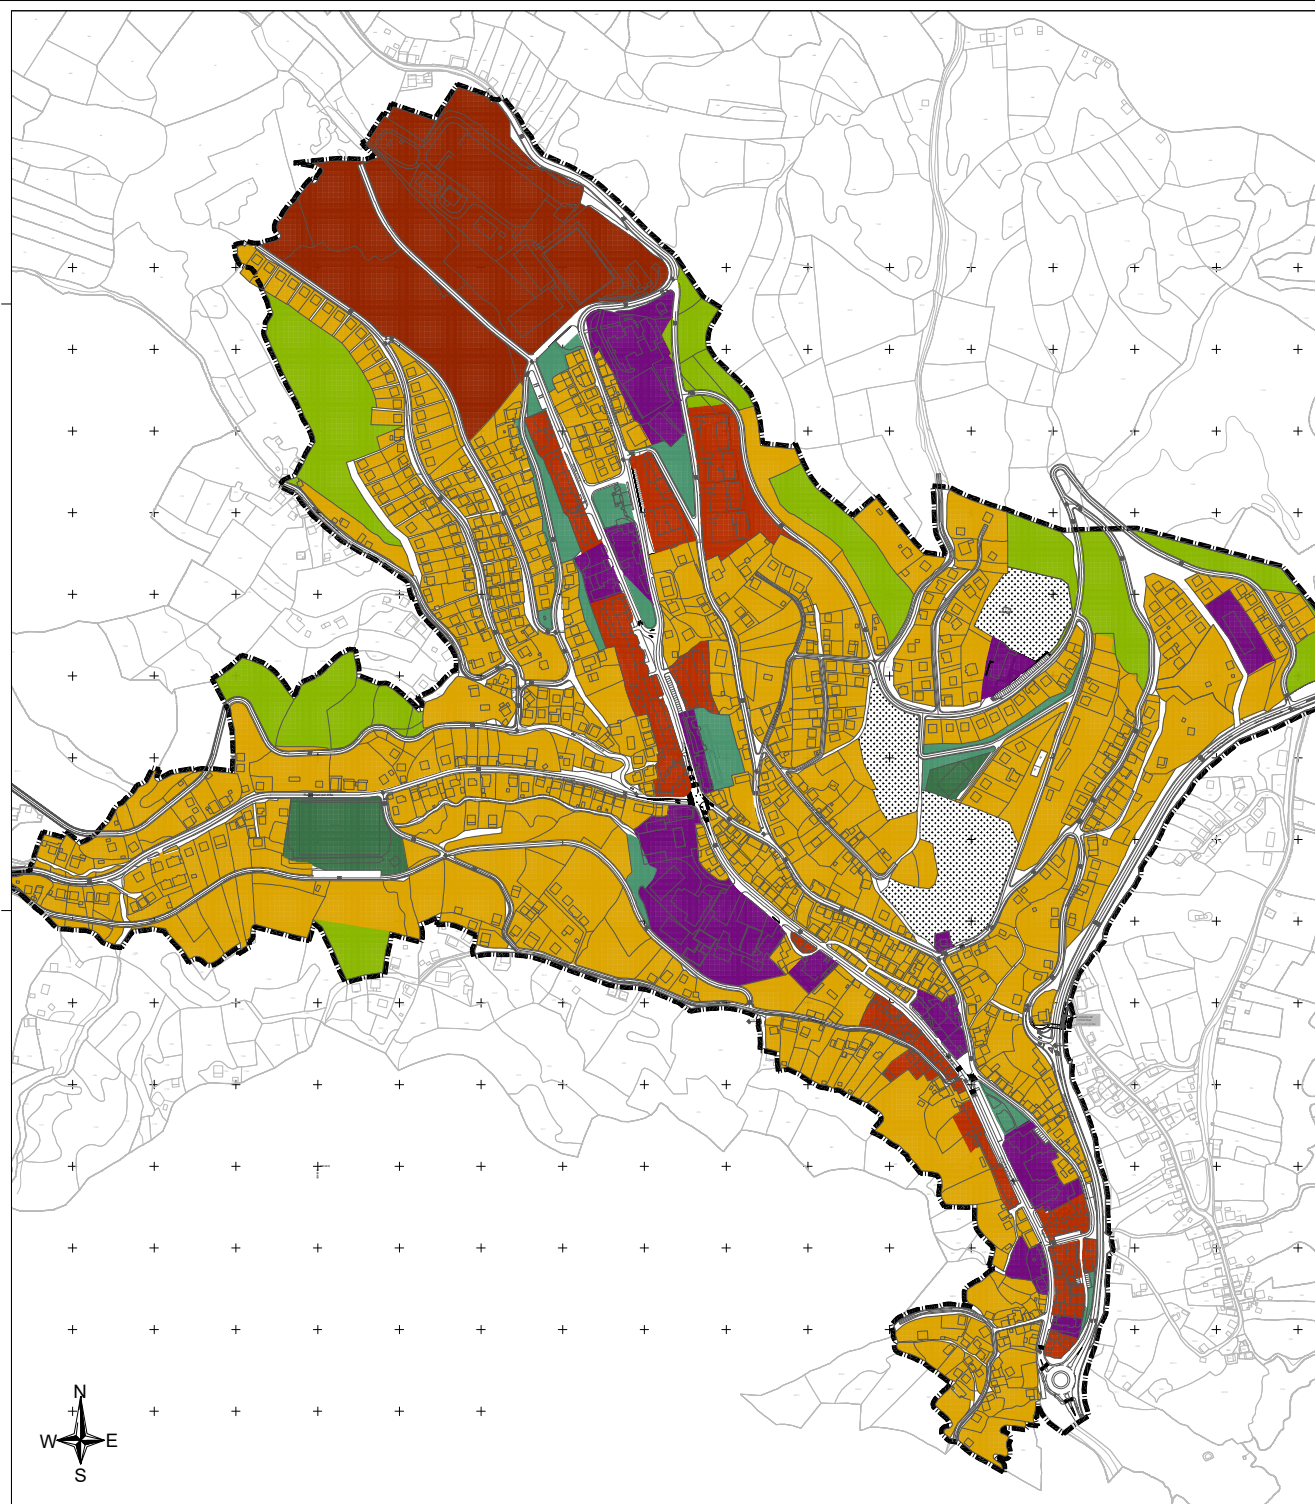

Kadrov: _____ potpis:

Odgovorni projektant: dr. sc. Borislav Pujić, dipl.ing. arh.
Projektant: Miroslav Kubiš, ing. grad.

Miroslav Trgošić, dipl.ing. grad.
Dimitrije Marinković, dipl.ing. grad.
Anđelko Vojvodić, dipl.ing. grad.
Miroslav Pavićević, dipl.ing. grad.
Miroslav Kubiš, dipl.ing. grad.

Sudradnici: Miro Trgošić, dipl.ing. grad.
Tomislav Marčić, dipl.ing. grad.
Anđelko Vojvodić, dipl.ing. grad.



Posrednik za projektovanje urbanističkih planiranja, projektovanje i konsalting
Mostar, ul. Arsa Šestanovića 1
tel. +385 (0) 20 461 461 fax +385 (0) 20 461 410
www.ecoplan.ba
e-mail: ecoplan@ecoplan.ba

Investitor: (HZZ) [illegible]

OPĆINA PROZOR - RAMA

Prozor: _____ 6/11

Plan: _____

IZMJENE I DOPUNE REGULACIJSKOG
PLANA CENTAR PROZOR

Prozor: _____ 6/11

Nivo plana: _____ Projekt br.: 209

Prijedlog: _____ List br.: 3.2

Nadzor: _____

Namjena površina: _____

Skala: 1:2500 Datum: svibanj 2015.

Direktor: dr. sc. Borislav Pujić, dipl.ing. arh. MP: Broj ugovora: 1313.209/09