

LEGENDA

GRANICE

TERITORIJALNE I STATISTIČKE GRANICE

GRANICA NASELJA


PROSTORI I POVRŠINE ZA RAZVOJ I UREĐENJE NASELJA

RAZVOJ I UREĐENJE POVRŠINA NASELJA

IZGRAĐENI DIO GRAĐEVINSKOG PODRUČJA NASELJA

NEIZGRAĐENI DIO GRAĐEVINSKOG PODRUČJA NASELJA
IZMJENE I DOPUNE 2023. GODINE

Razmjera 1:5000

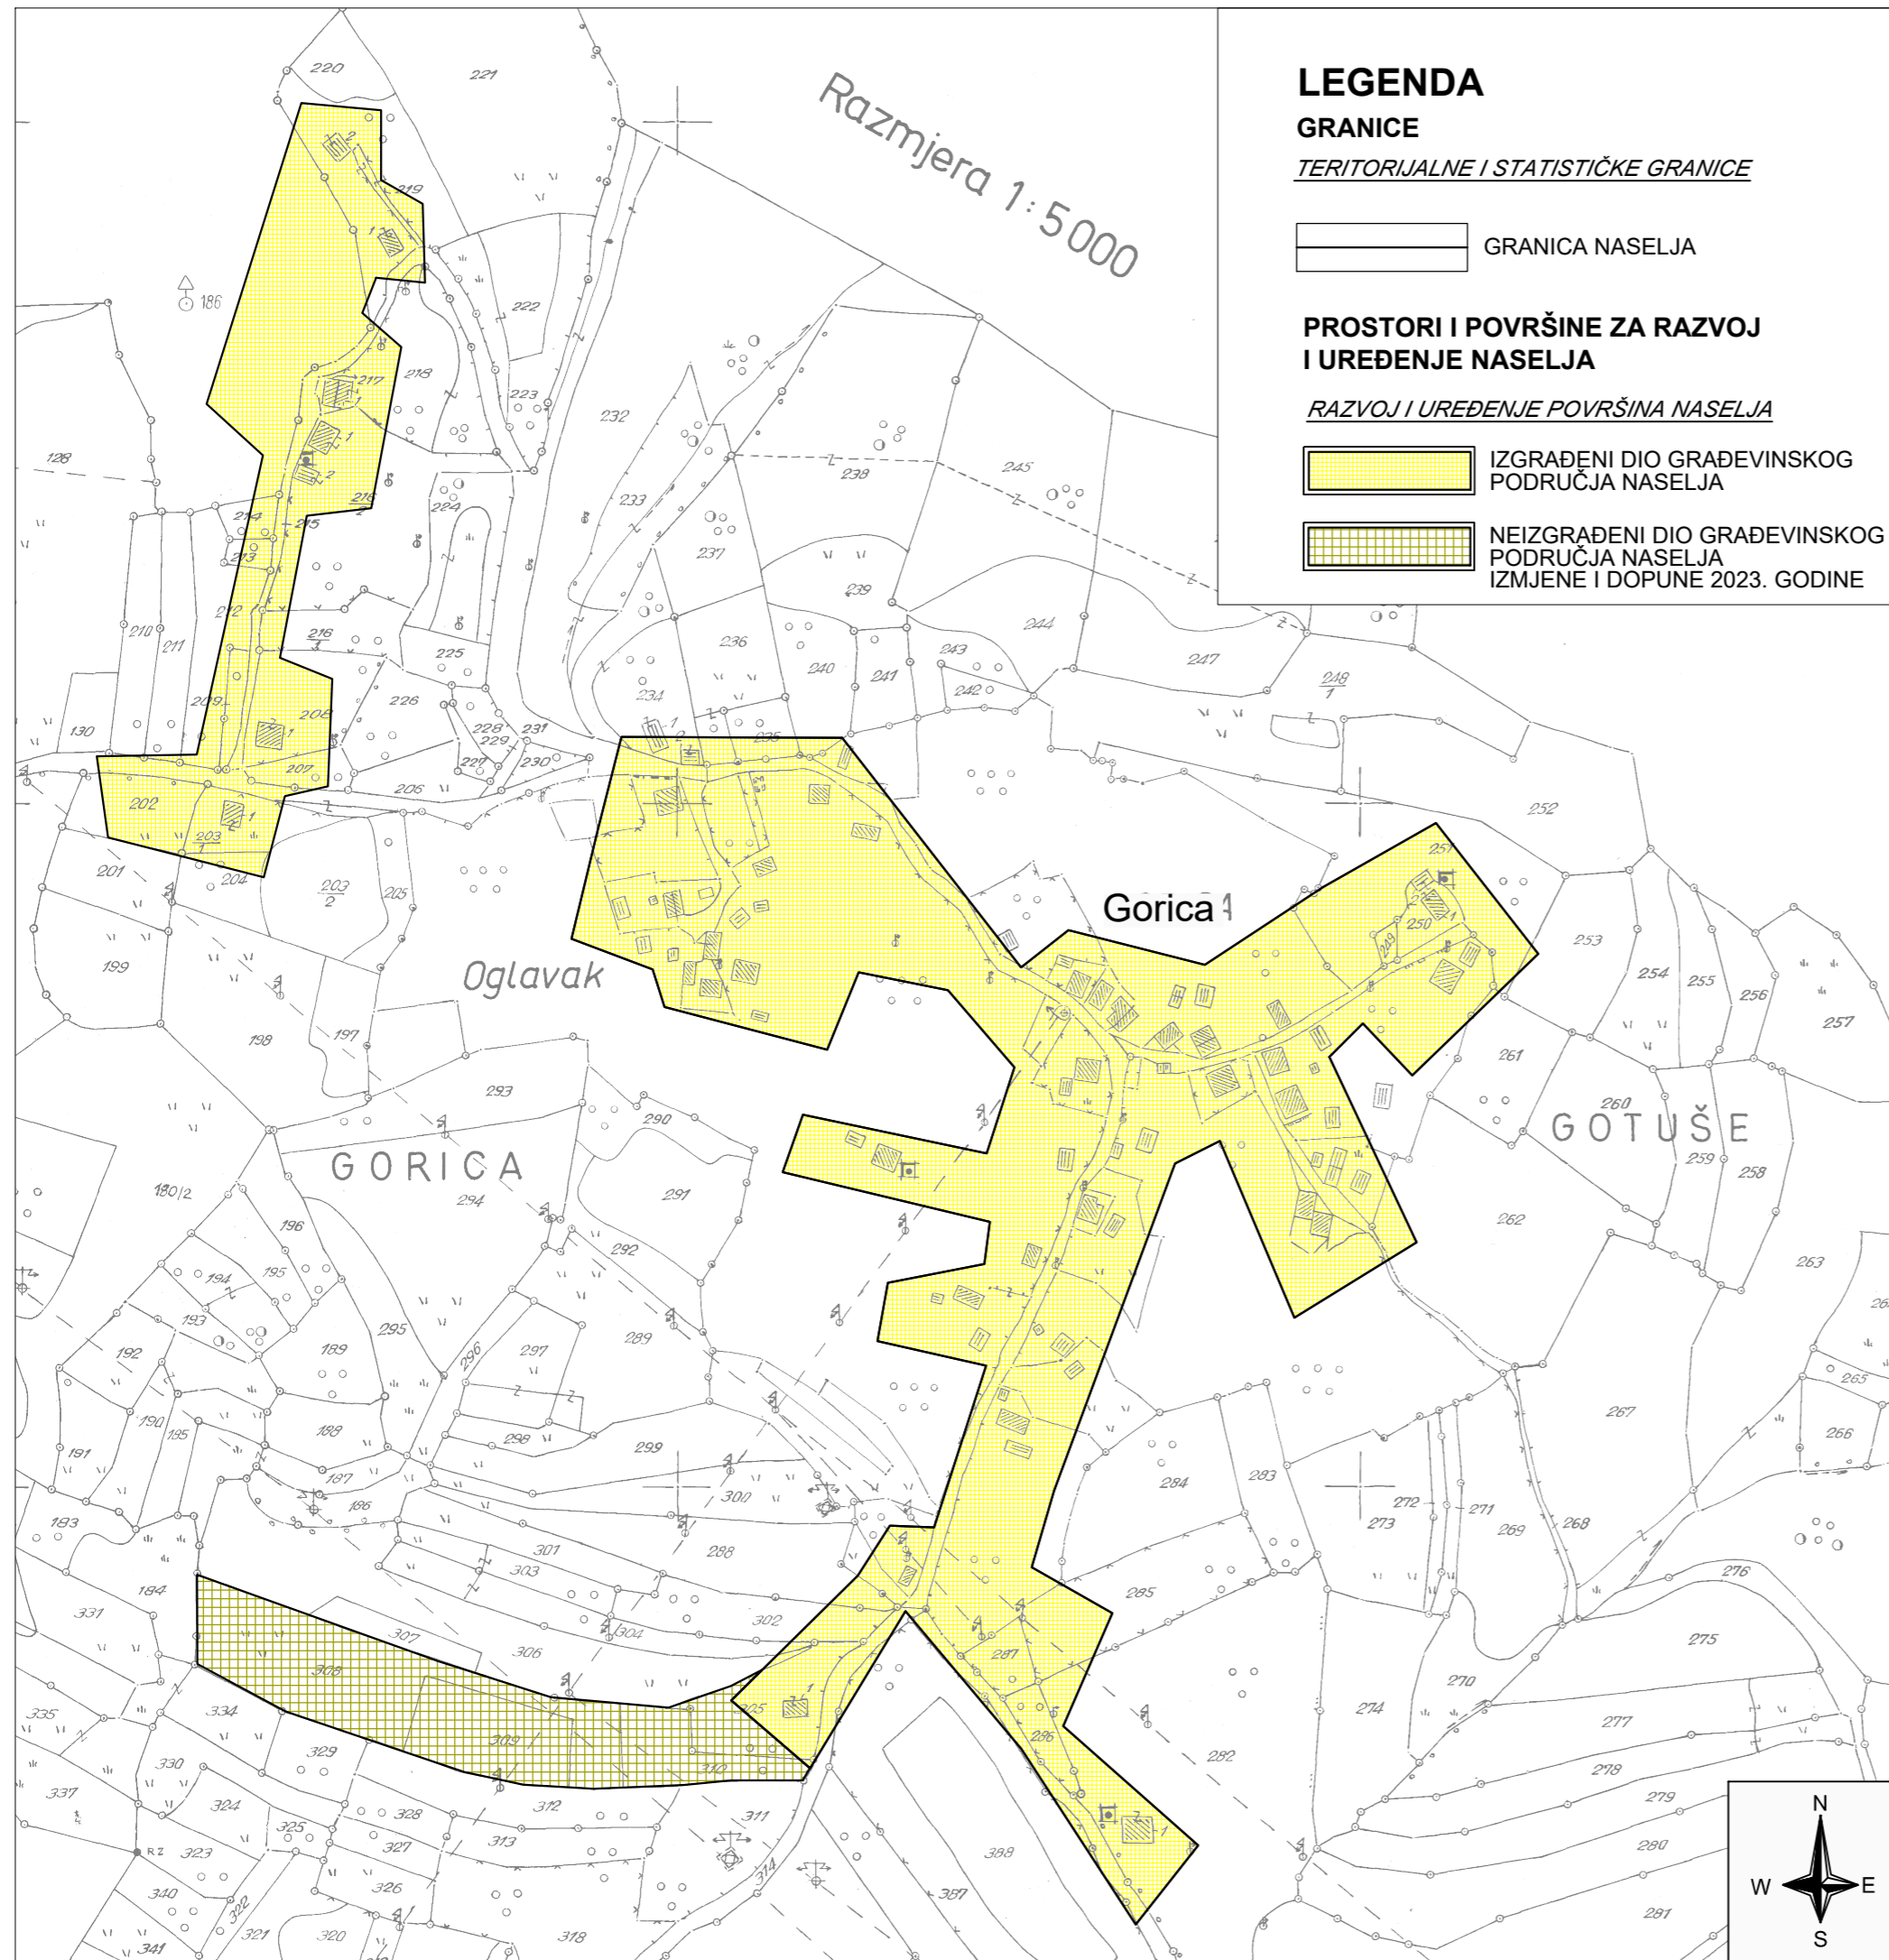

Administrativna jedinica: Hercegovачko - neretvanska županija/kanton, Općina Prozor - Rama

Naziv plana:

IZMJENA I DOPUNA
PROSTORNOG PLANA OPĆINE PROZOR - RAMA

Naziv kartografskog prikaza:

GRAĐEVINSKO PODRUČJE NASELJA
GORICA

Broj kartografskog prikaza:

11.

Mjerilo kartografskog prikaza:

1 : 2 500

Odluka o pristupanju izradi plana:

Odluka br. 01-04-864/23

Odluka o usvajanju plana:

Odluka br. 01-04-1145/25

Javna rasprava (datum objave):

18.12.2023.

Javni uvid održan:

25.01.2024.

NOSITELJ IZRADE PLANA:



Ecoplan d.o.o. Mostar
poduzeće za prostorno i urbanističko planiranje,
projektiranje i konzalting

Pečat Nositelja izrade plana:

M.P.

NOSITELJ PRIPREME PLANA:



OPĆINA PROZOR - RAMA
Služba za prostorno uređenje,
komunalne djelatnosti, imovinsko pravne poslove
i katastar nekretnina

Pečat Nositelja pripreme plana:

M.P.

Direktor:

Marko Puljić, bacc.oec.

potpis

Načelnik općine:

dr. Jozo Ivančević

potpis

Odgovorni planer:

dr.sc. Borislav Puljić, dipl.ing.arh.

potpis

Rukovoditelj službe:

Ivica Tomić, dipl.ing.građ.

potpis

STRUČNI TIM U IZRADI PLANA

Marija Rakić, dip.ing.arh.
Danijela Mandić, dipl.ing.građ.

Pečat Općinskog vijeća Prozor - Rama

M.P.

Predsjednik Općinskog vijeća:

Ibro Plečić

potpis

Broj projekta:

591/2023

Datum:

travanj 2025.