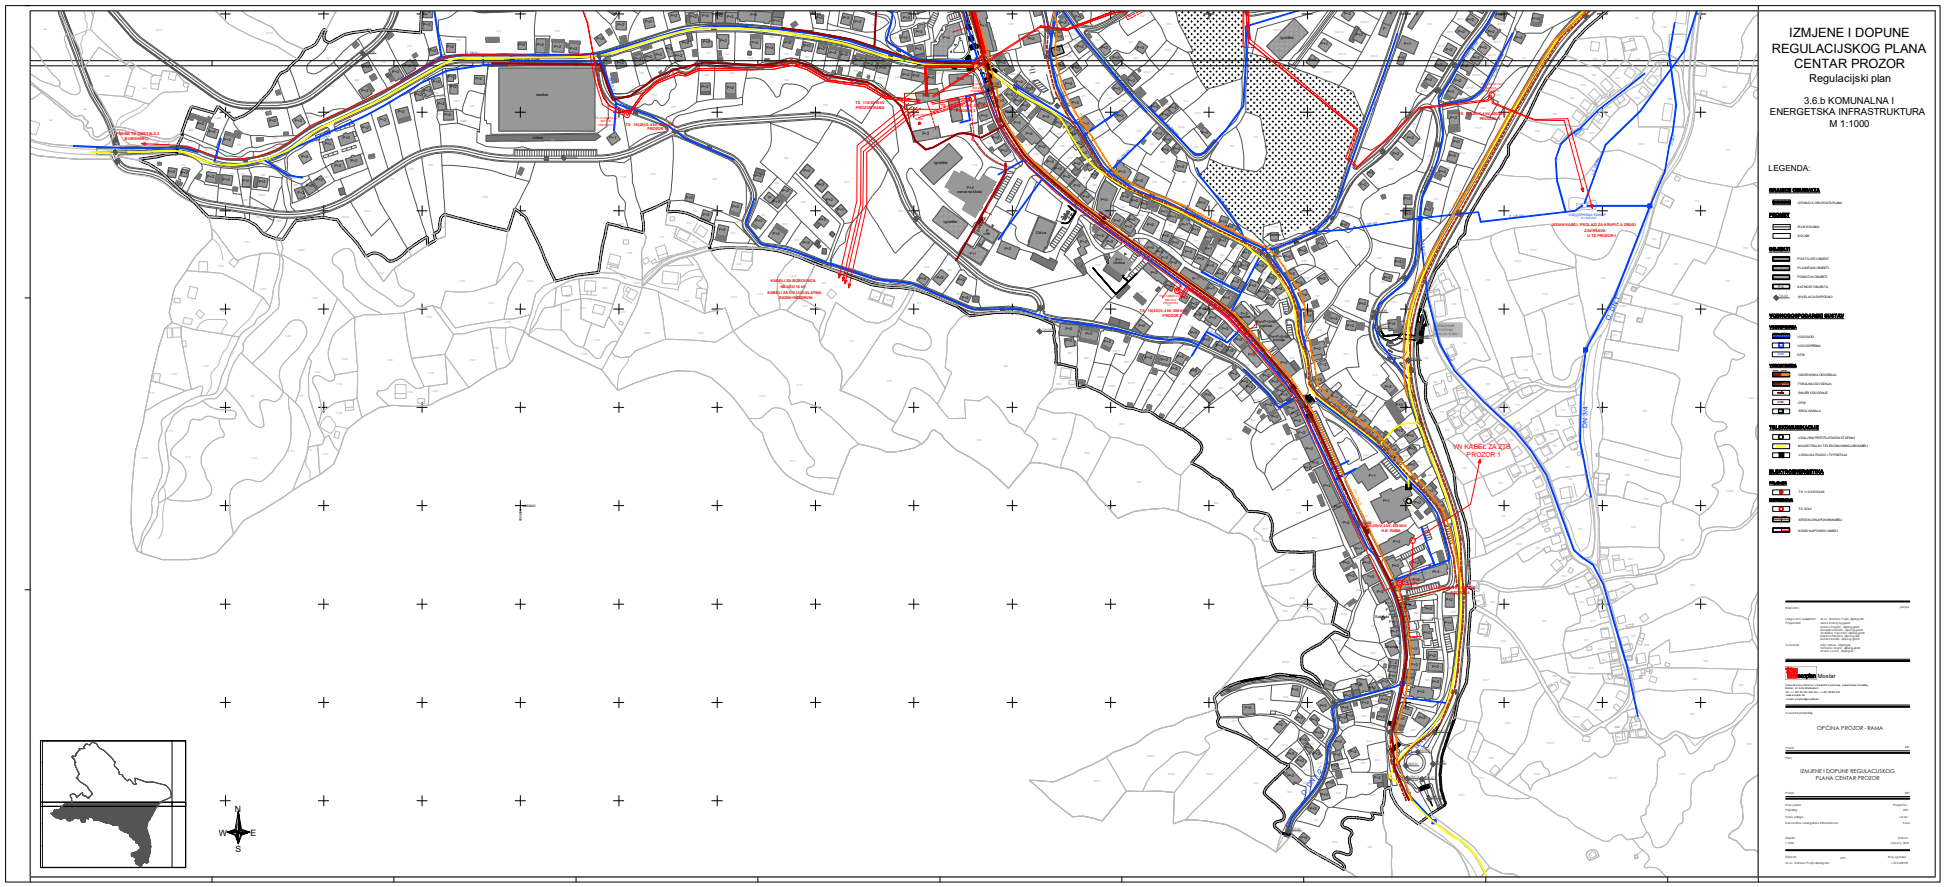
IZMJENE I DOPUNE
REGULACIJSKOG PLANA
CENTAR PROZOR
Regulacijski plan
3.6.b KOMUNALNA I
ENERGETSKA INFRASTRUKTURA
M 1:1000
LEGENDA:
OPĆINA PROZOR - RAMA
IZMJENE I DOPUNE REGULACIJSKOG
PLANA CENTAR PROZOR