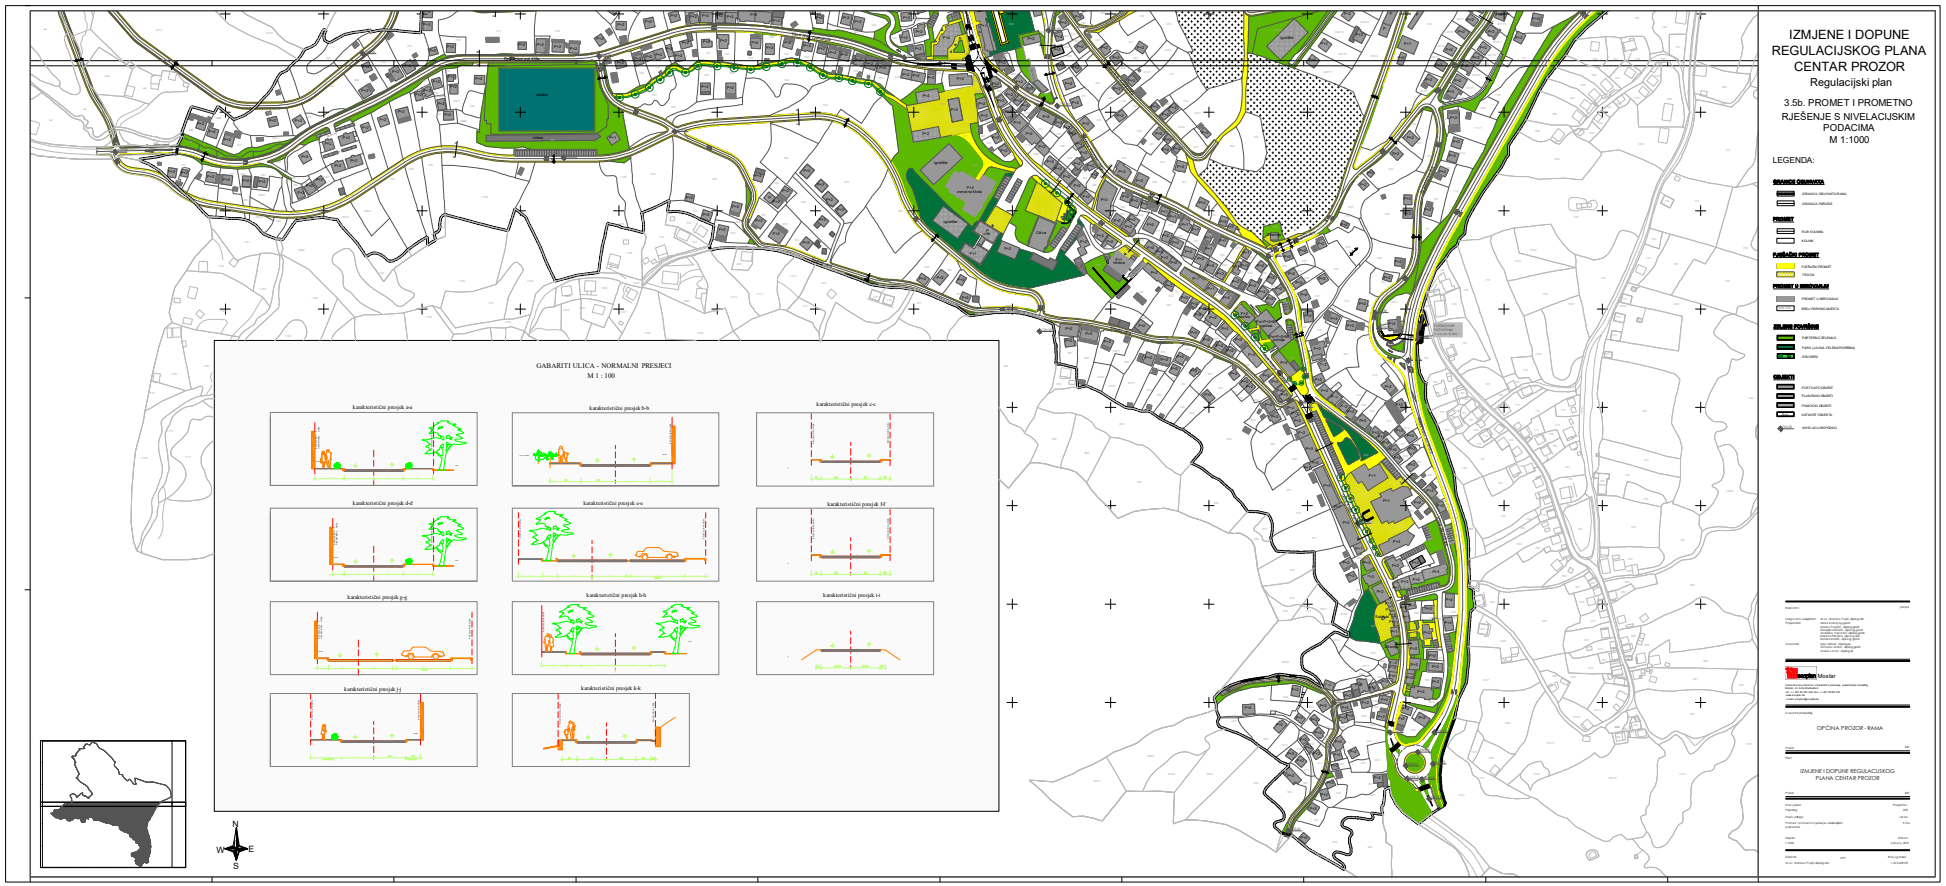

IZMJENE I DOPUNE REGULACIJSKOG PLANA CENTAR PROZOR

Regulacijski plan

3.5b. PROMET I PROMETNO RJEŠENJE S NIVELACIJSKIM PODACIMA

M 1:1000

LEGENDA:

OPĆINA PROZOR - RAMA

IZMJENE I DOPUNE REGULACIJSKOG PLANA CENTAR PROZOR